


TRANSMISSÃO AO VIVO

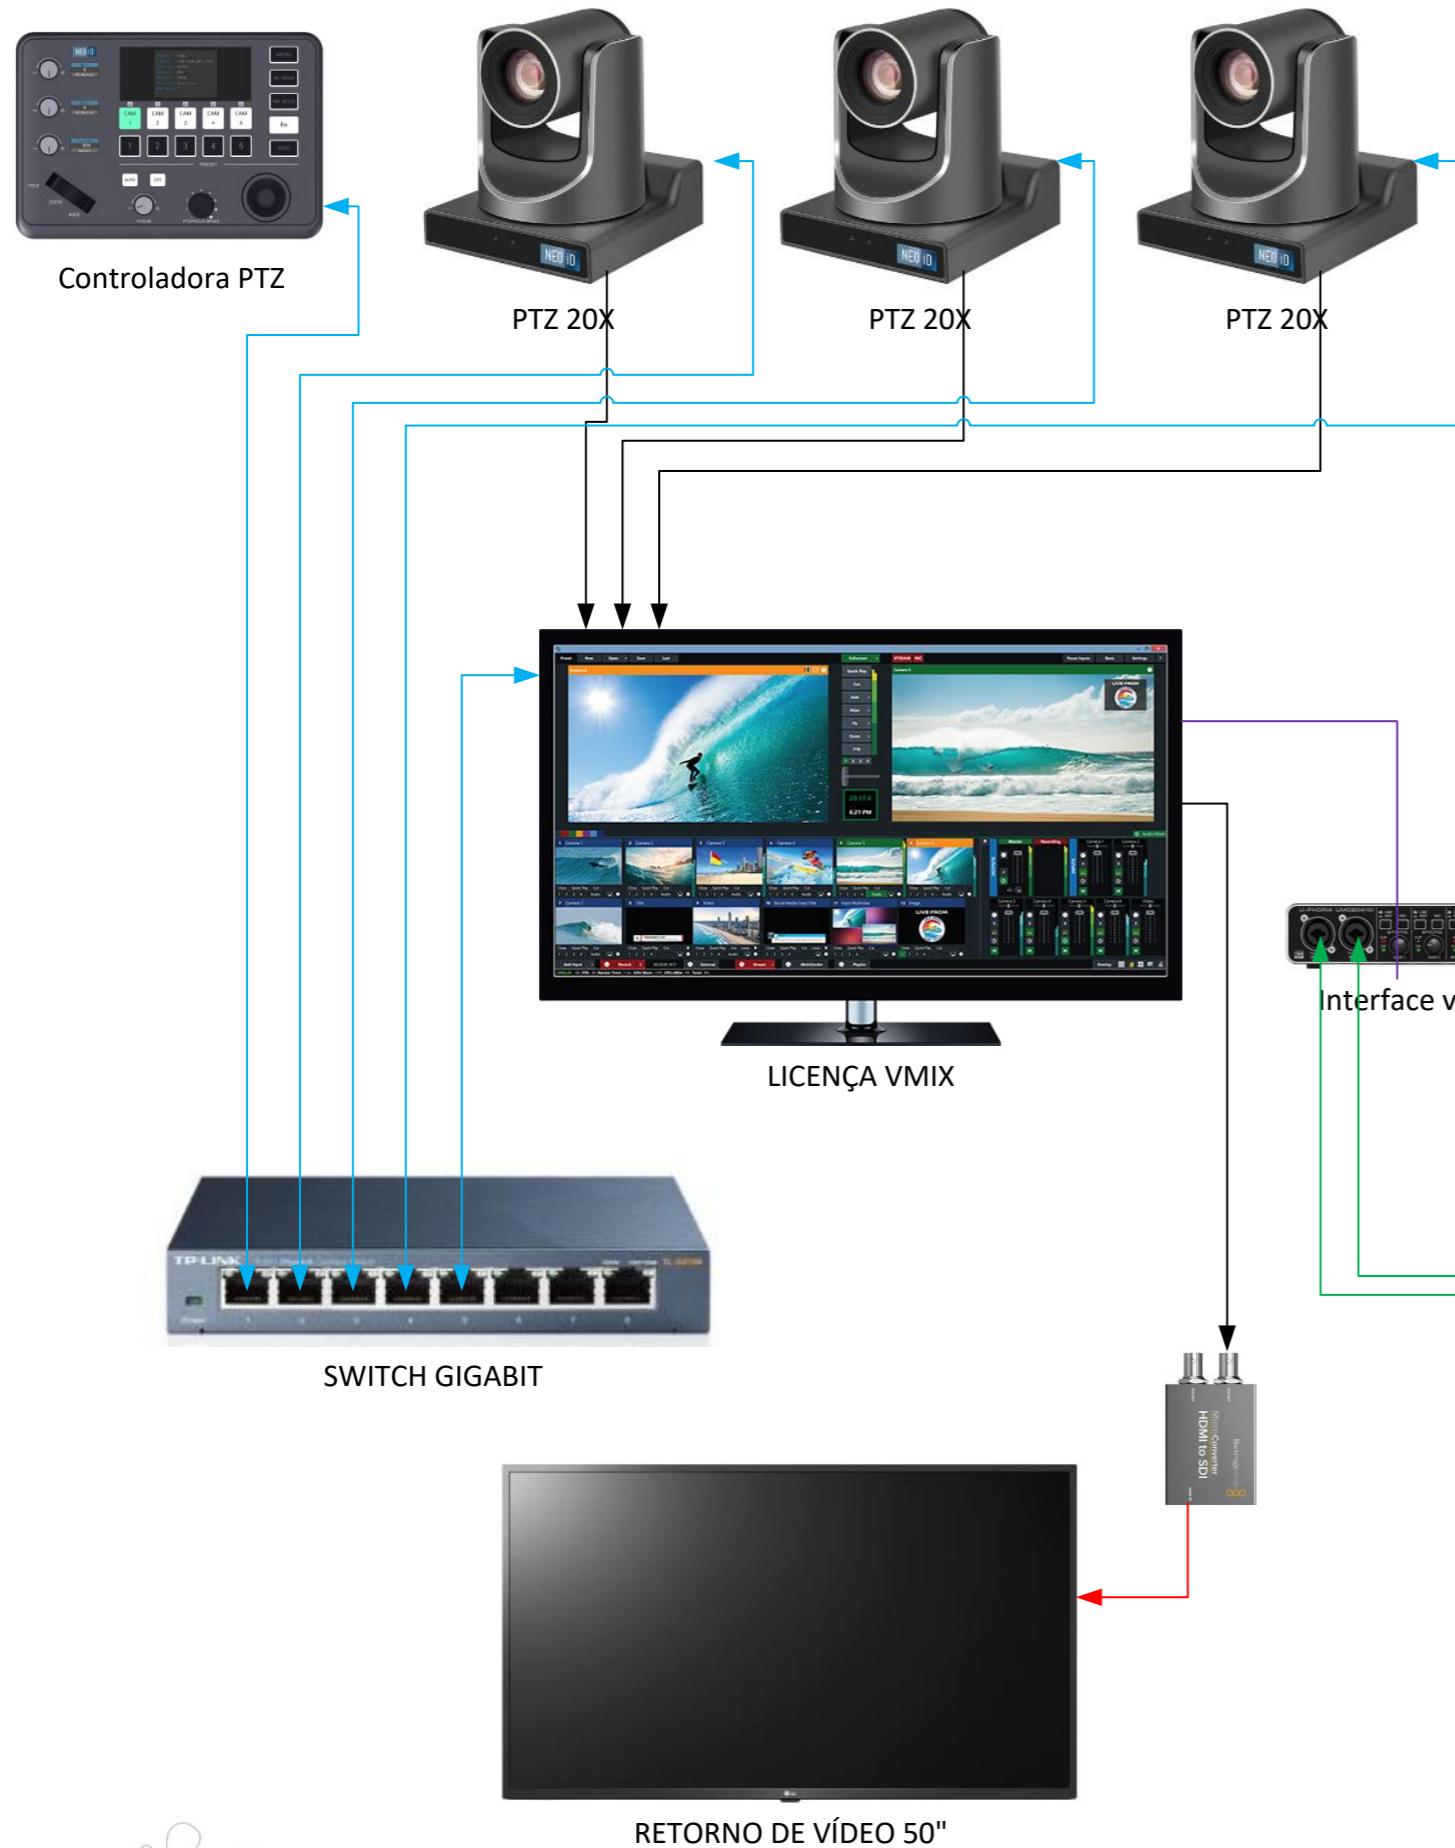


KIT PARA ENTREVISTAS E EVENTOS EXTERNOS



Jonatha Afonso de Oliveira Pinto
 Jonatha Afonso de Oliveira Pinto
 CNPJ: 48.613.019/0001-30

		TAMANHO	CLIENTE	DES No	REV
DESENHADO	JONATHA AFONSO OLIVEIRA	A3	CÂMARA MUN. DE LORENA	2023-01V1	4.0
DATA	12/02/2023	ESCALA	1:1	PROJETO DE FLUXO GERAL	PLANILHA 1 DE 2

MAPEAMENTO DE CABOS IDA E VOLTA DE ÁUDIO E VÍDEO

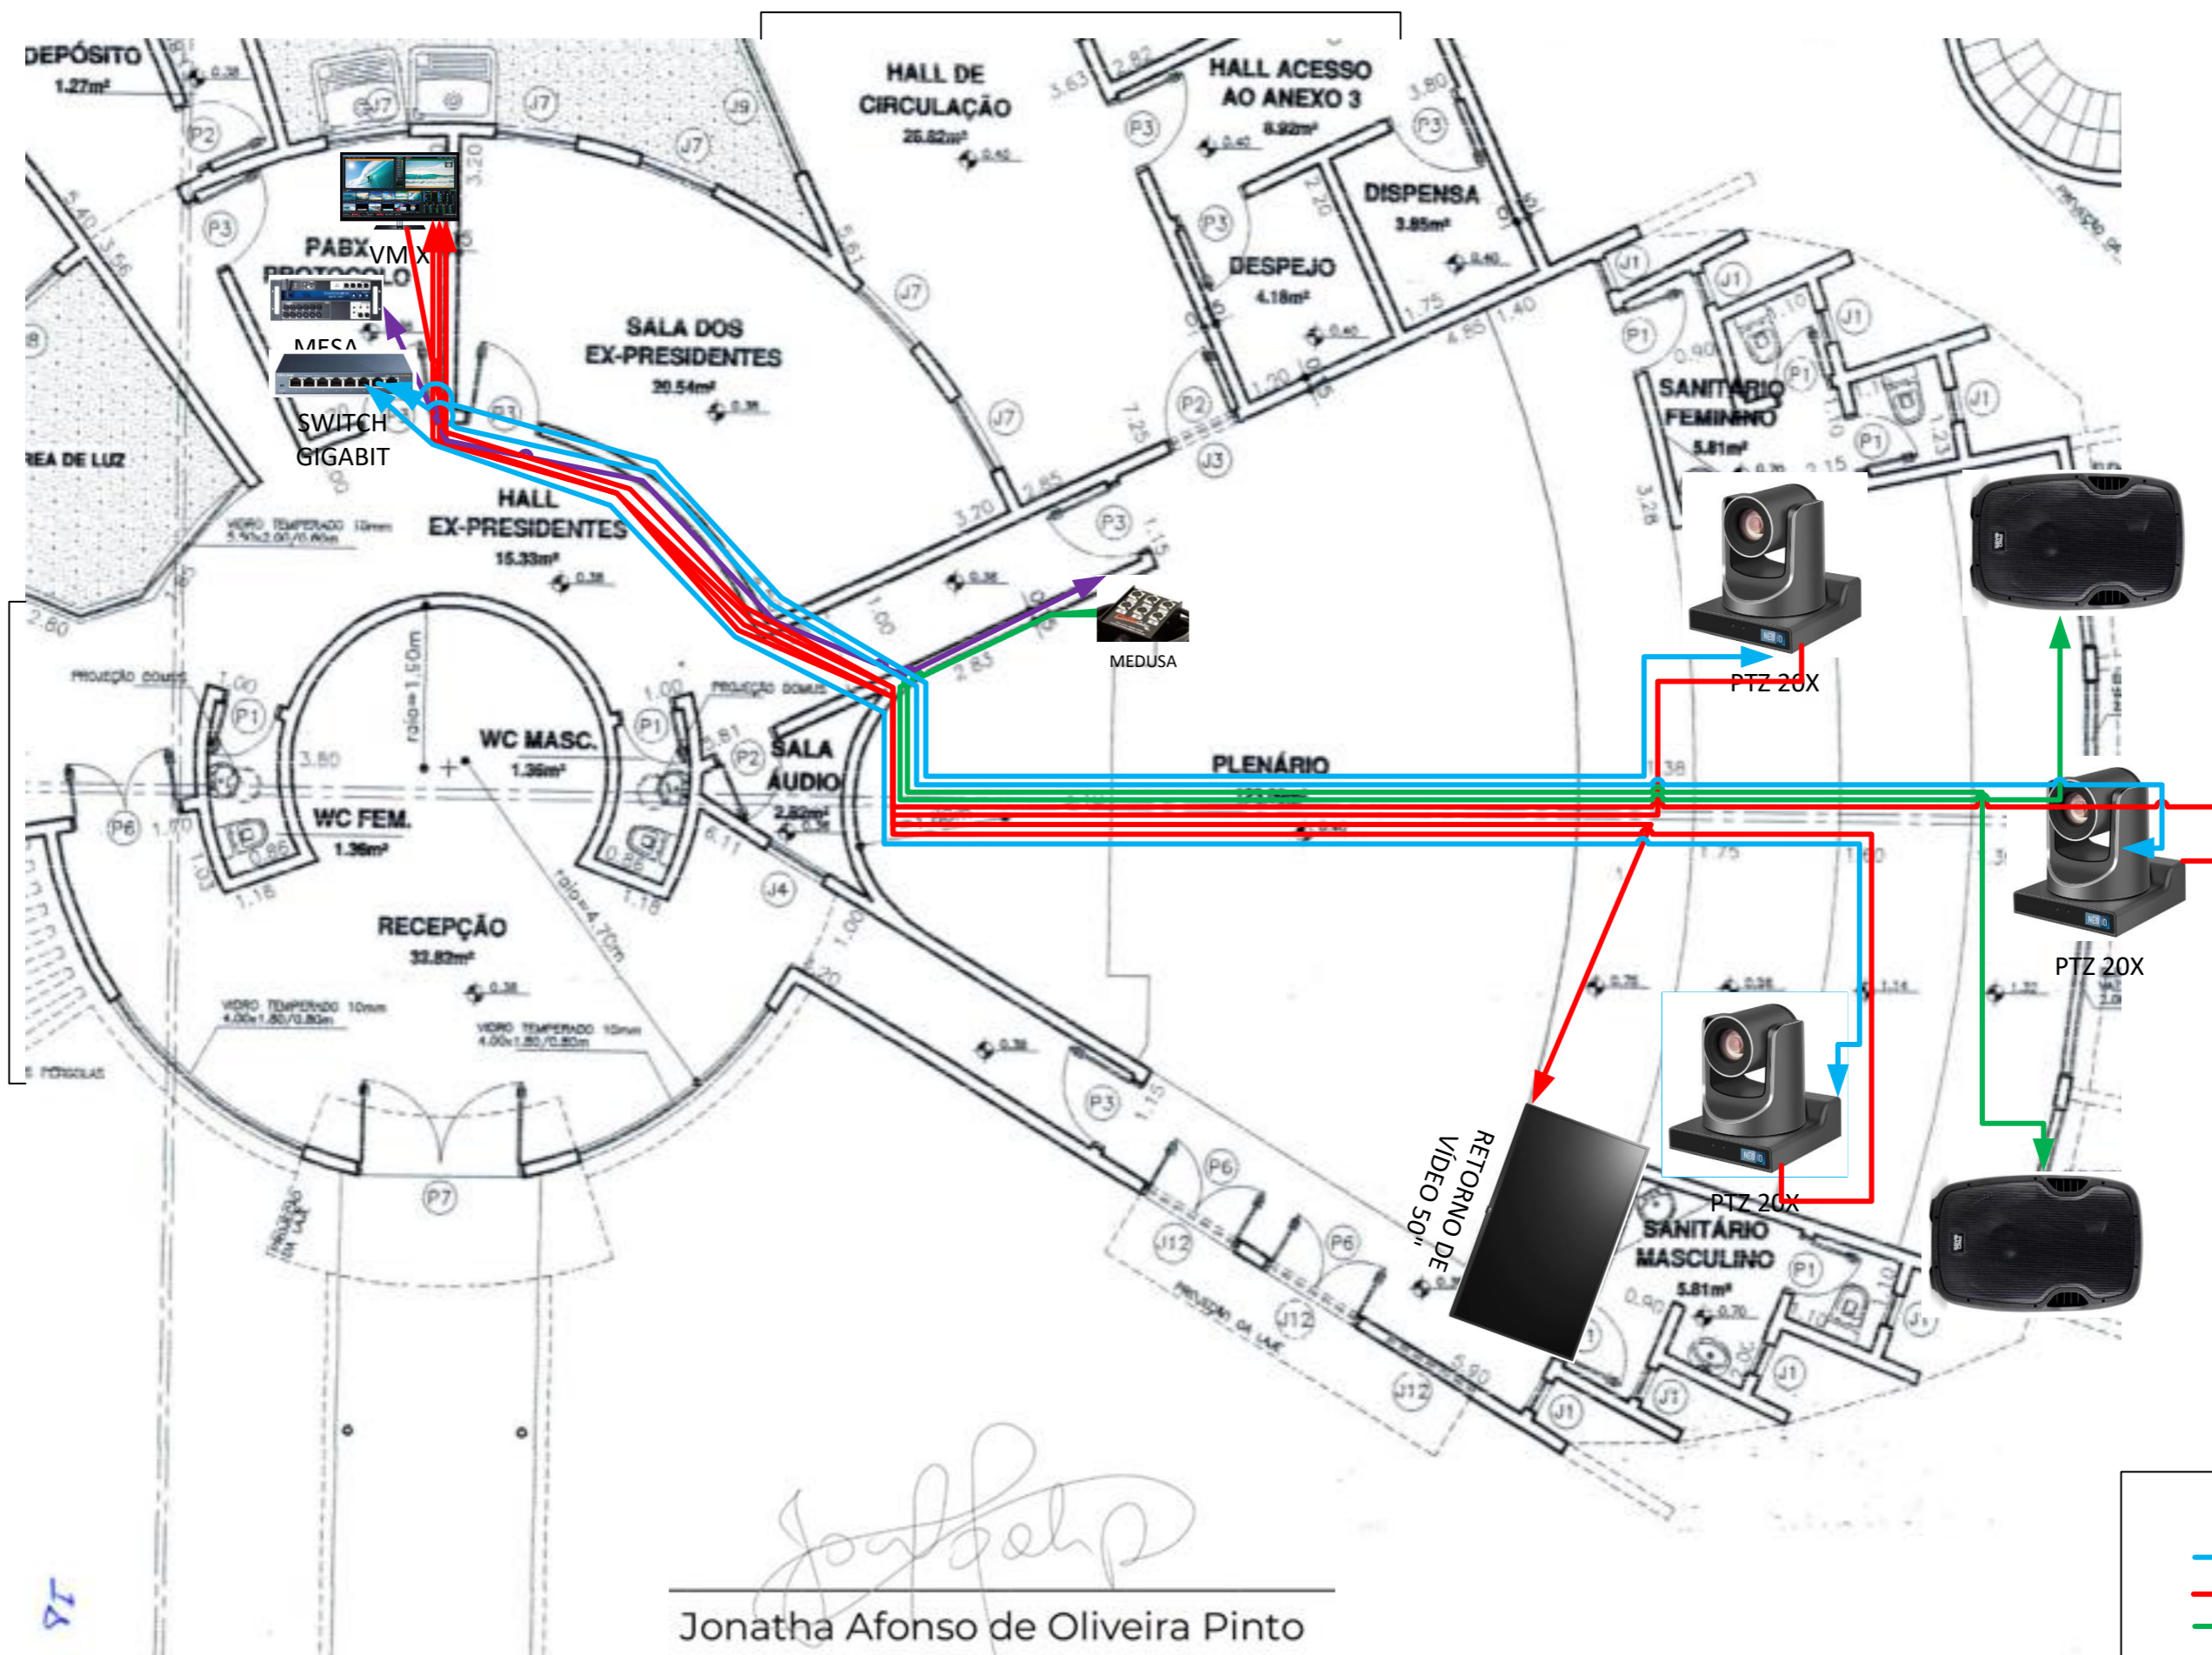

Jonatha
 Jonatha Afonso de Oliveira Pinto
 CNPJ: 48.613.019/0001-30

LEGENDA	
—	CABO DE REDE
—	CABO SDI
—	CABO DE ÁUDIO
—	CABO MEDUZA